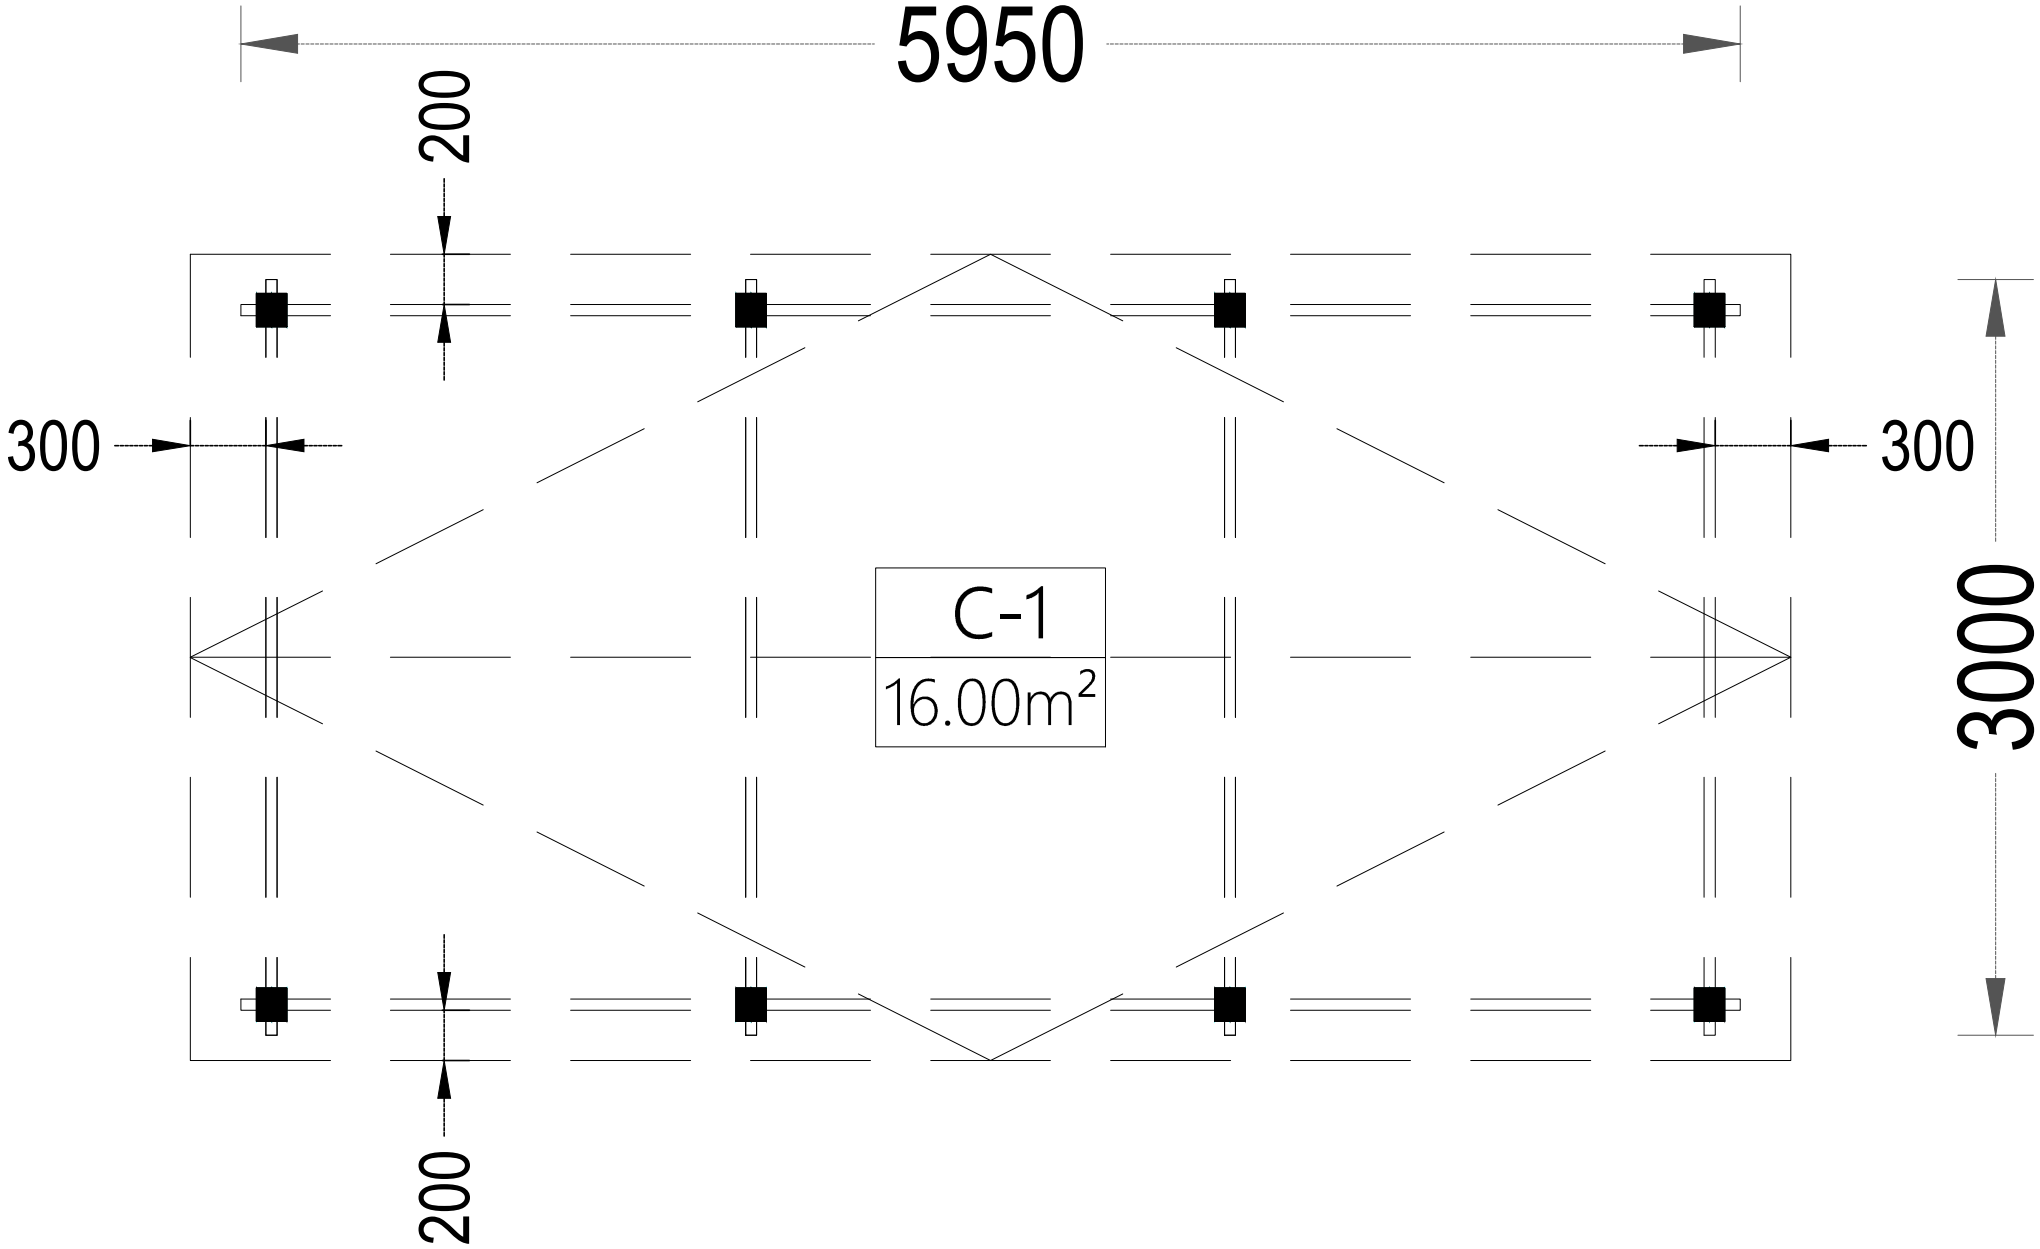
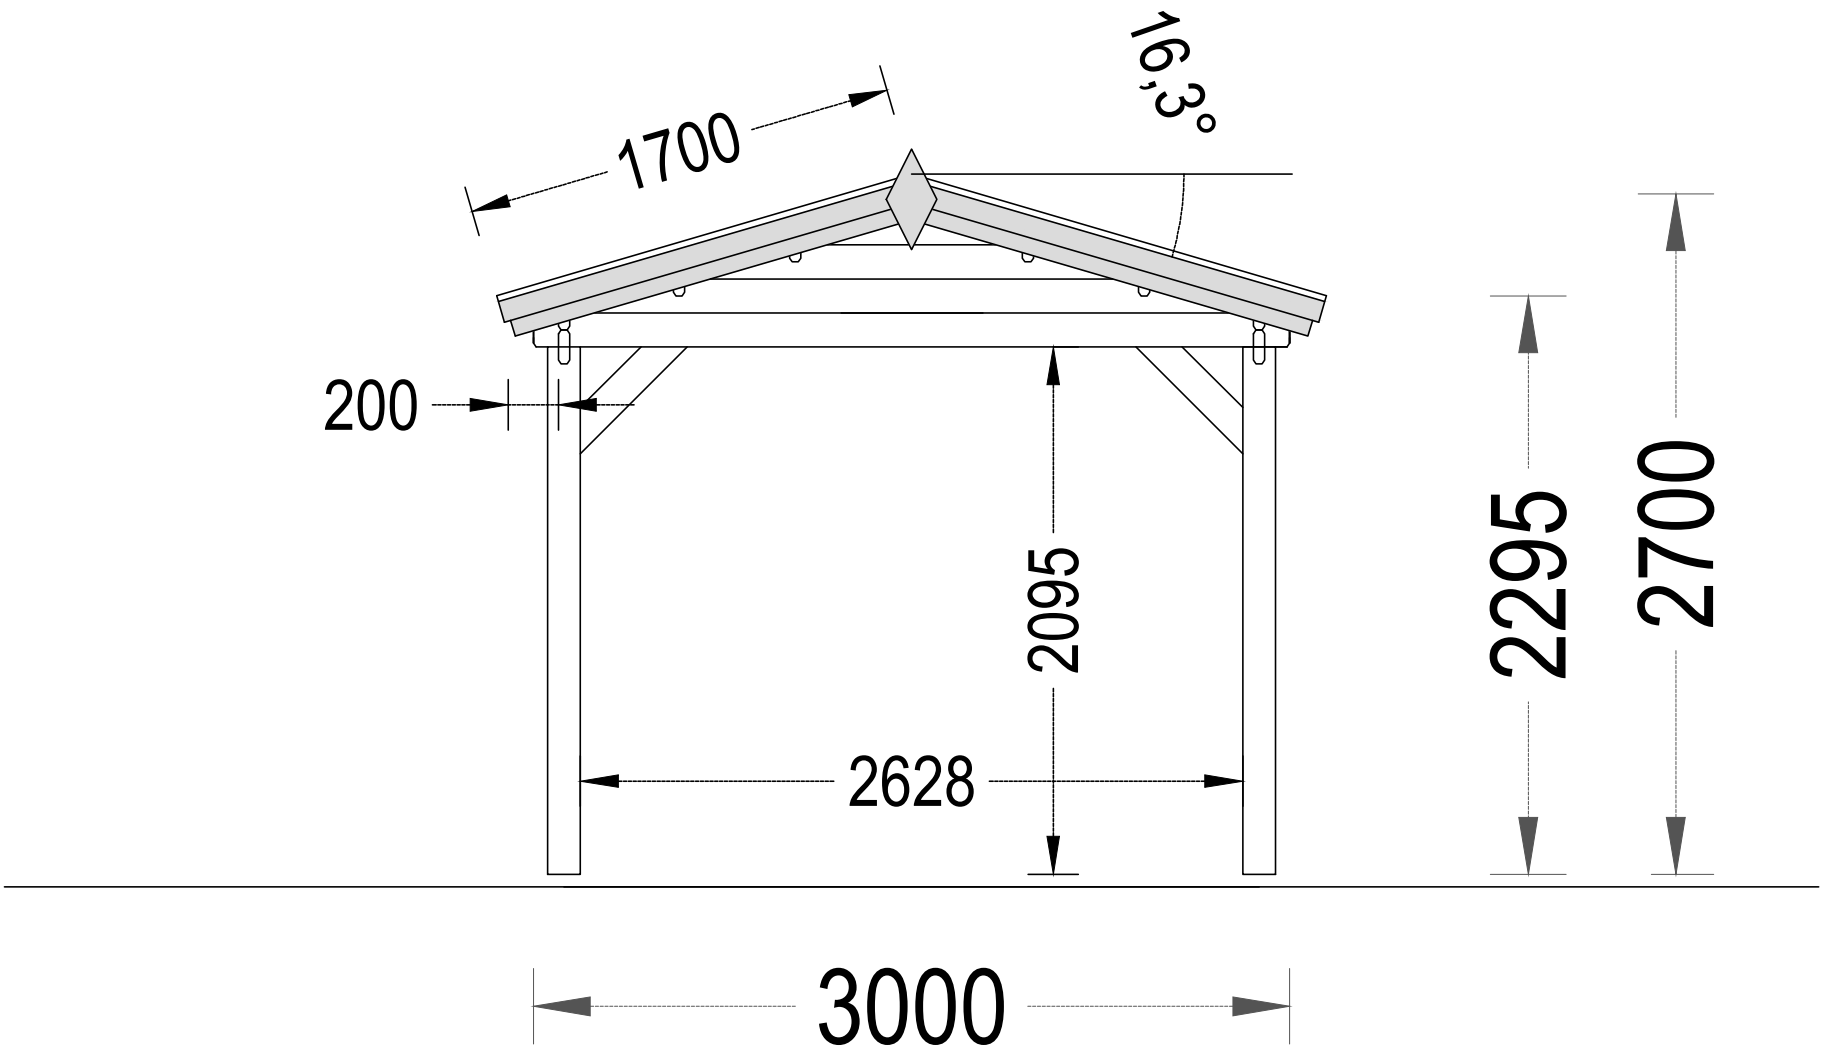
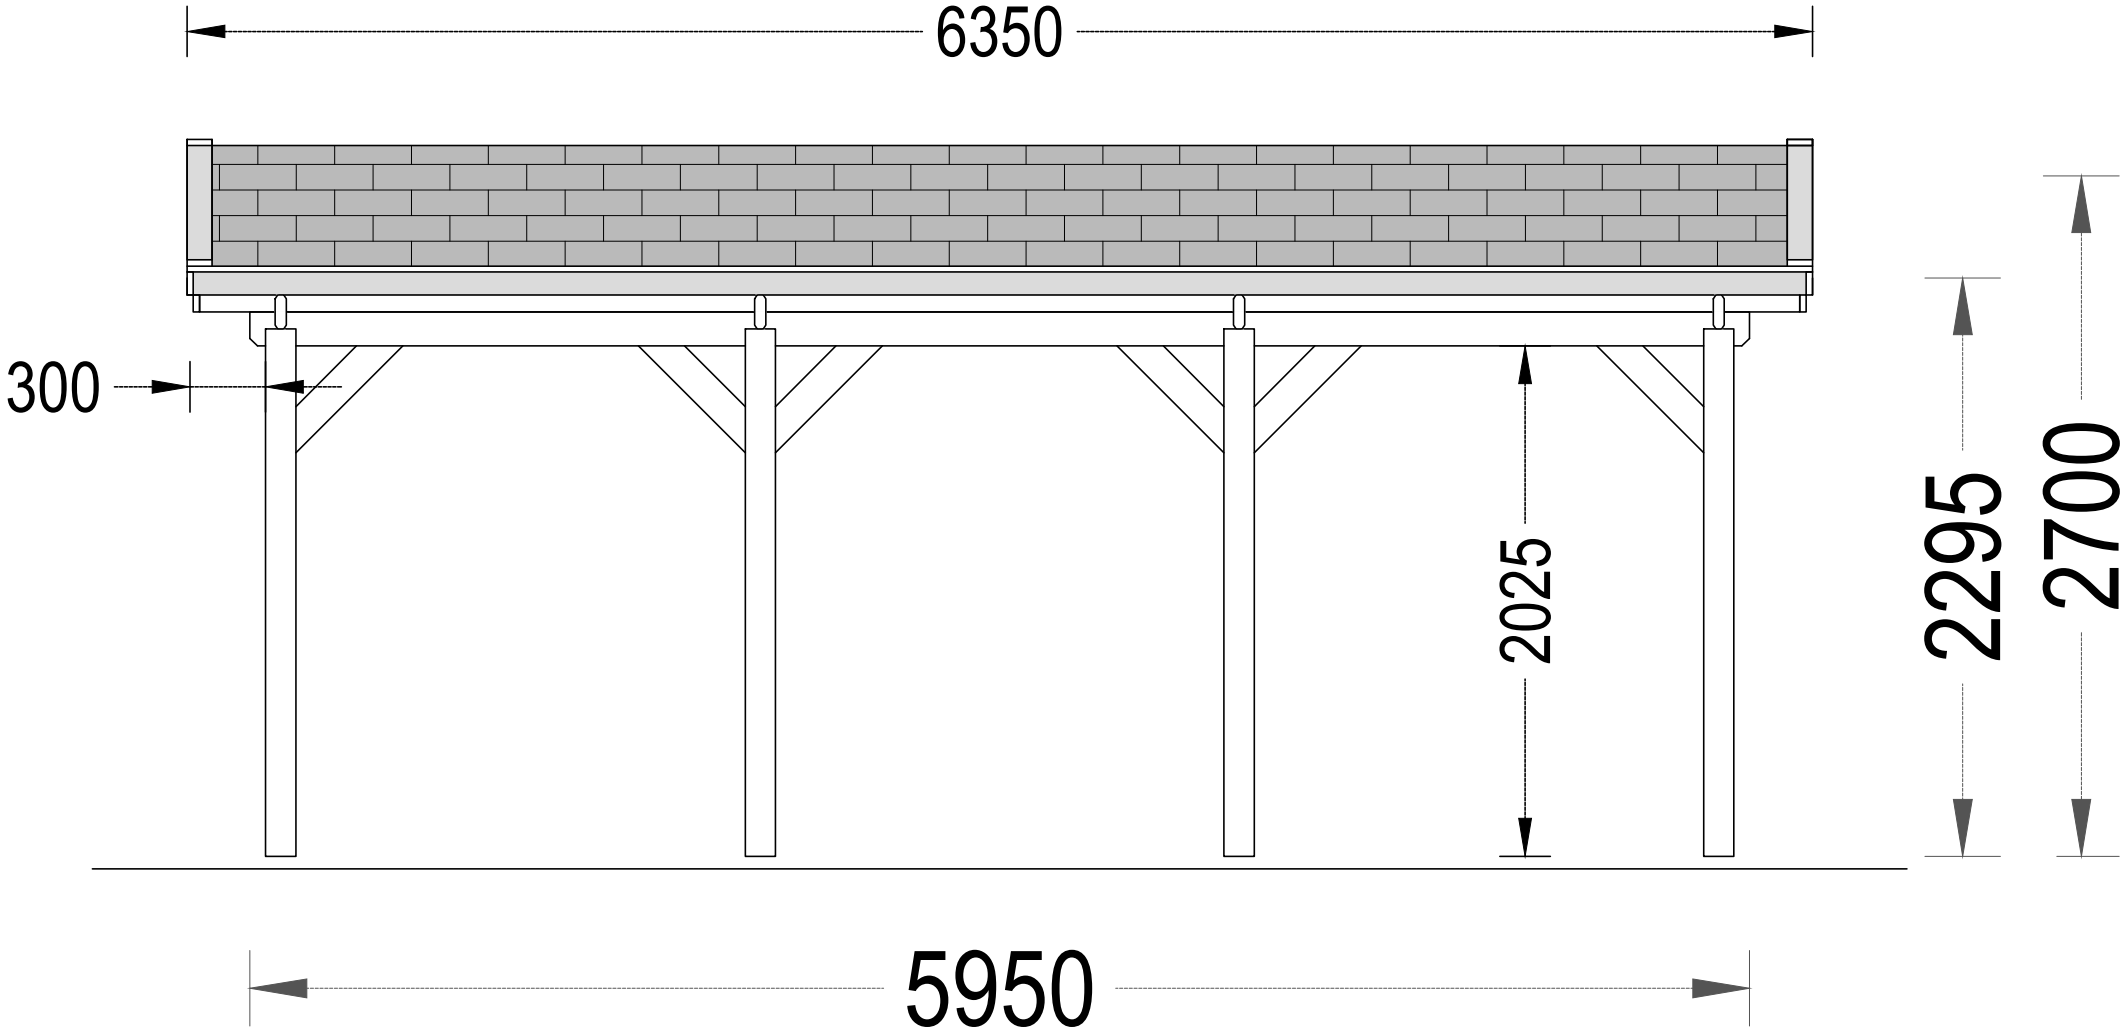
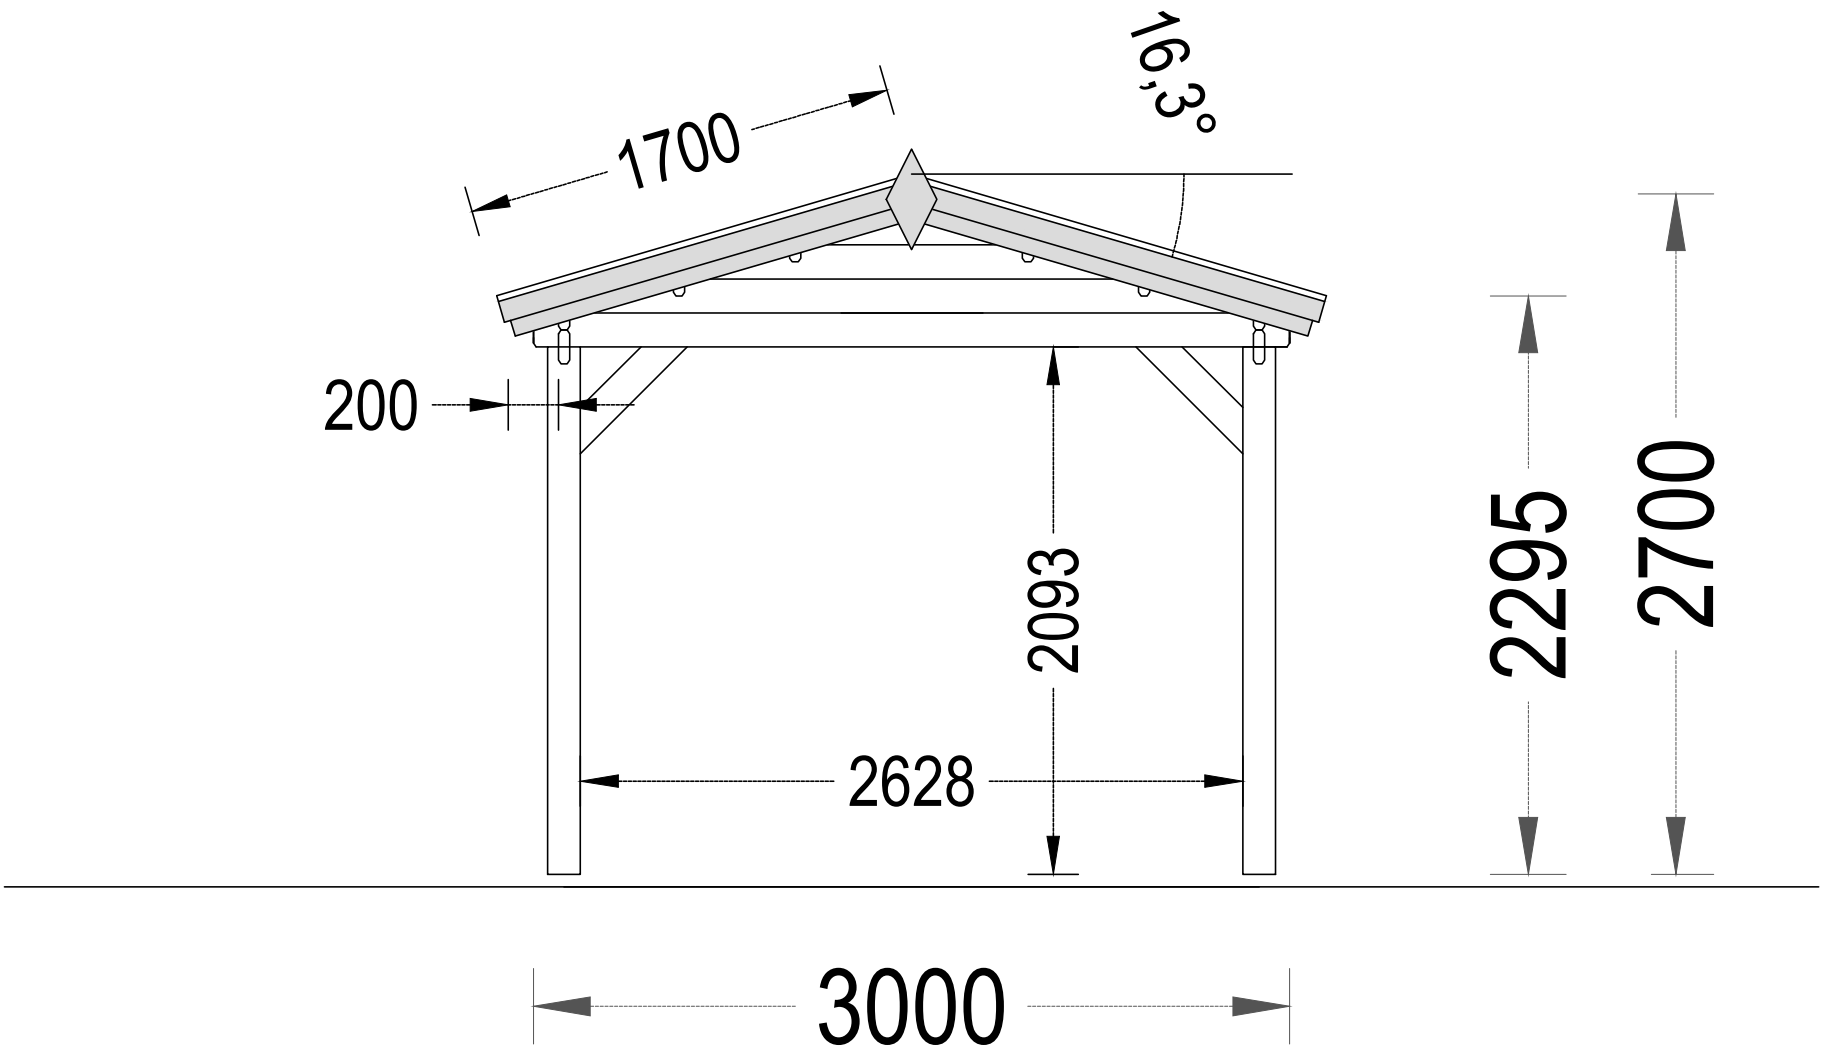
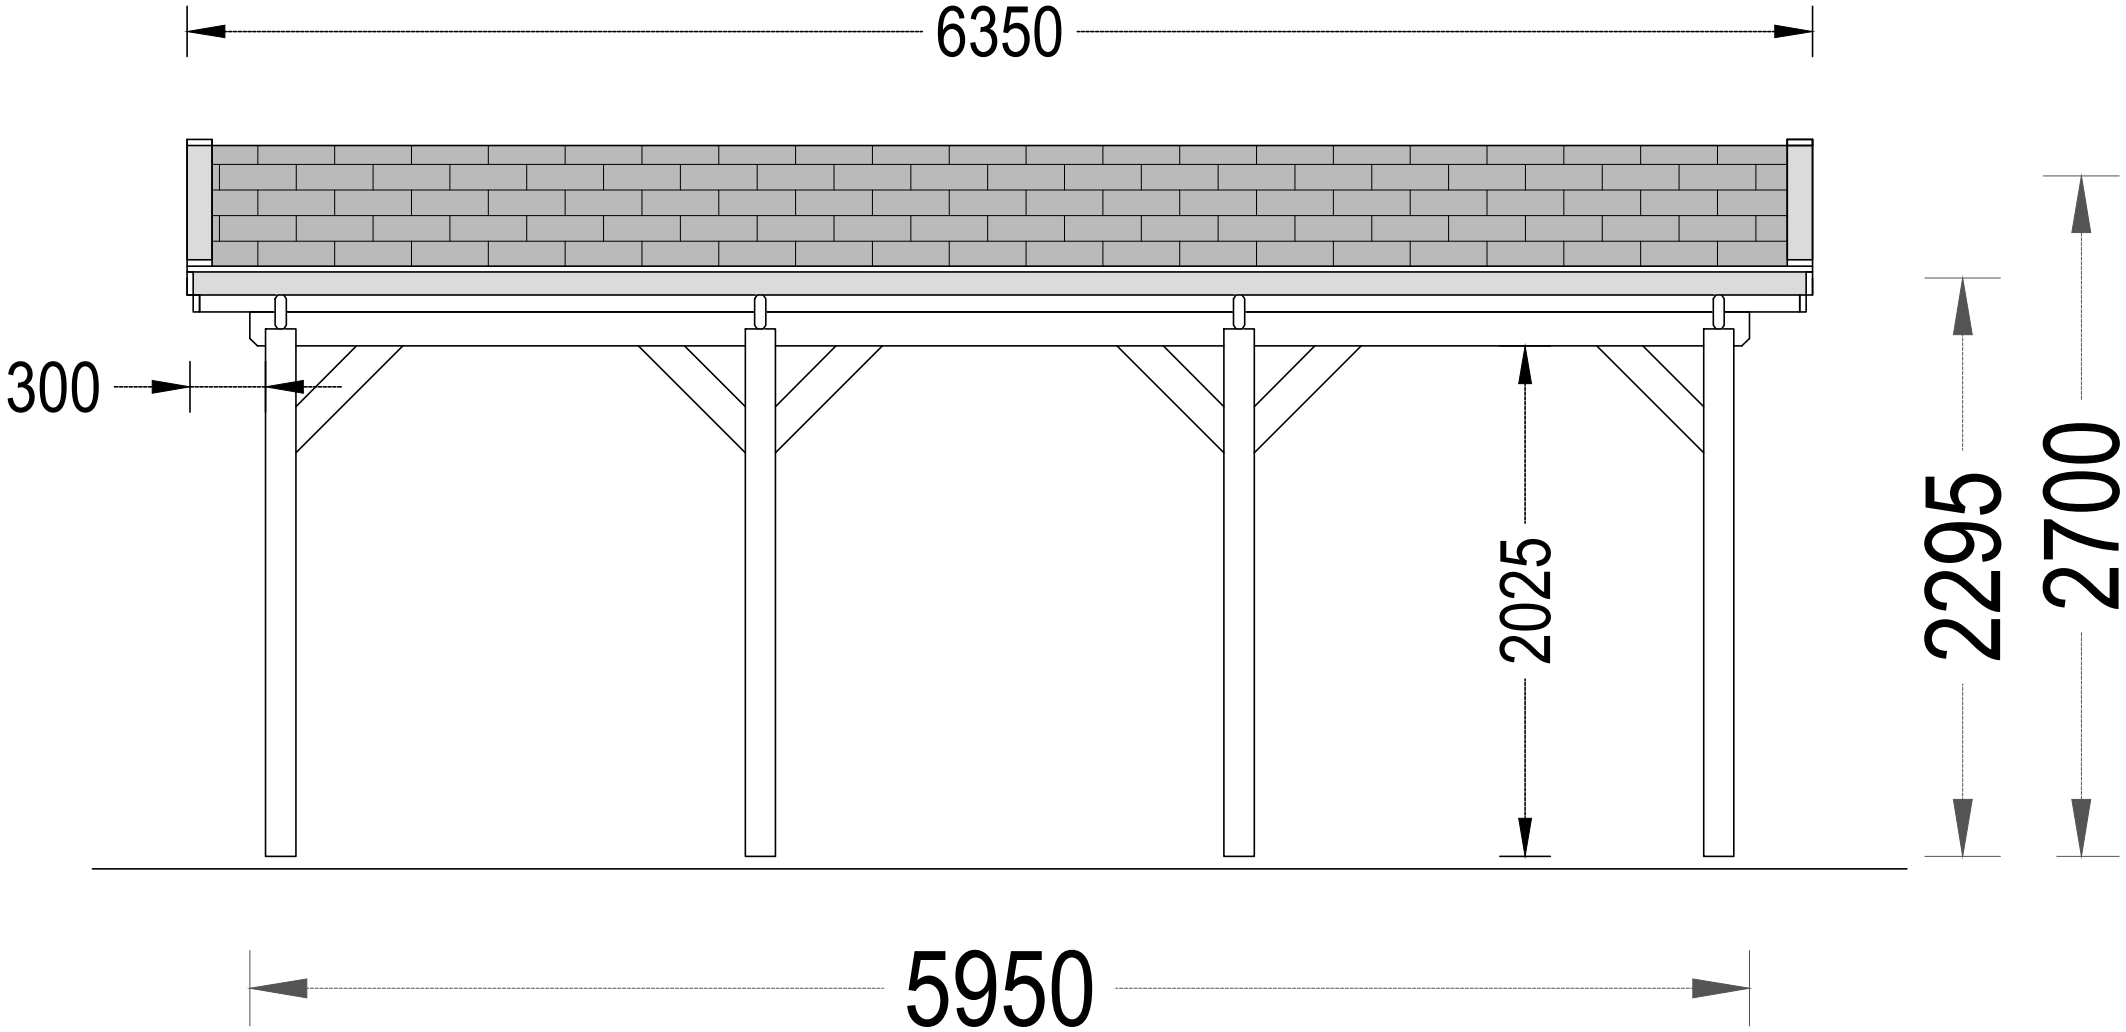

5950
200
300
300
3000
C-1
16.00m²
200


16,3°
1700
200
2095
2295
2700
2628
3000


6350
300
2025
2295
2700
5950


16,3°
1700
200
2093
2628
2295
2700
3000


6350
300
2025
2295
2700
5950